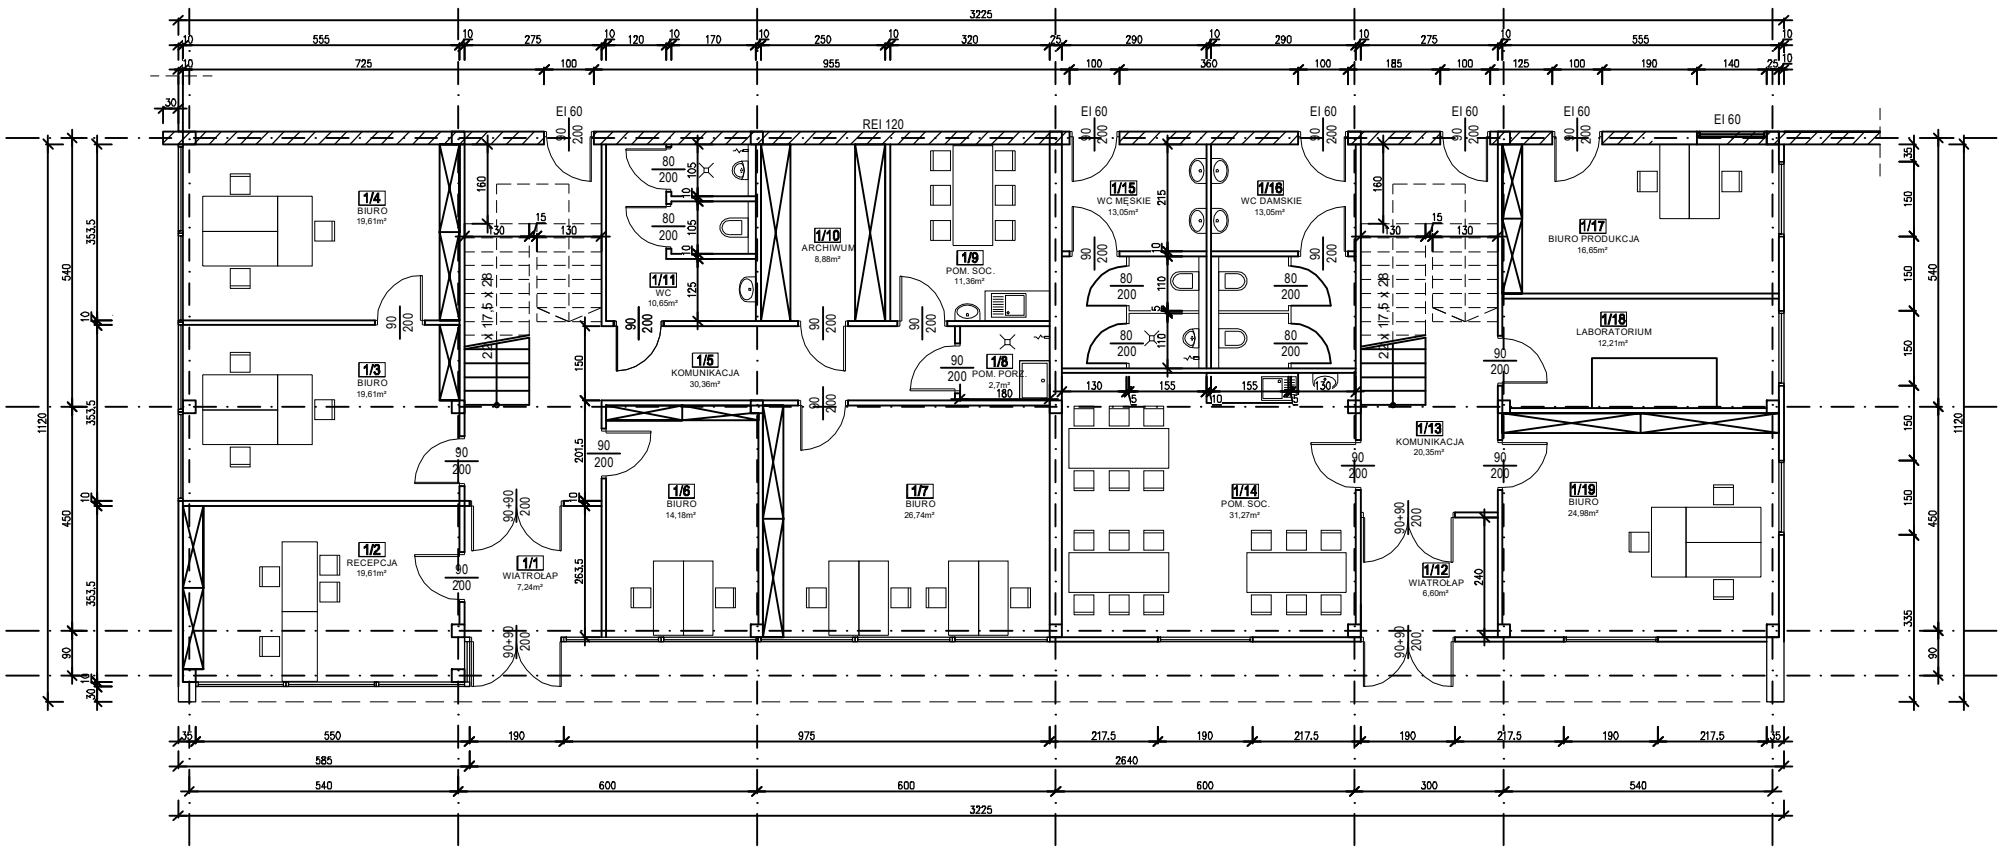
1/1 WIATROŁAP 7,24m²
1/2 RECEPCJA 19,61m²
1/3 BIURO 19,61m²
1/4 BIURO 19,61m²
1/5 KOMUNIKACJA 30,36m²
1/6 BIURO 14,18m²
1/7 BIURO 26,74m²
1/8 POM. PORZ. 2,7m²
1/9 POM. SOC. 11,36m²
1/10 ARCHIWUM 8,88m²
1/11 WC 10,65m²
1/12 WIATROŁAP 6,60m²
1/13 KOMUNIKACJA 20,35m²
1/14 POM. SOC. 31,27m²
1/15 WC MĘSKIE 13,05m²
1/16 WC DAMSKIE 13,05m²
1/17 BIURO PRODUKCJA 16,65m²
1/18 LABORATORIUM 12,21m²
1/19 BIURO 24,98m²
EI 60
REI 120

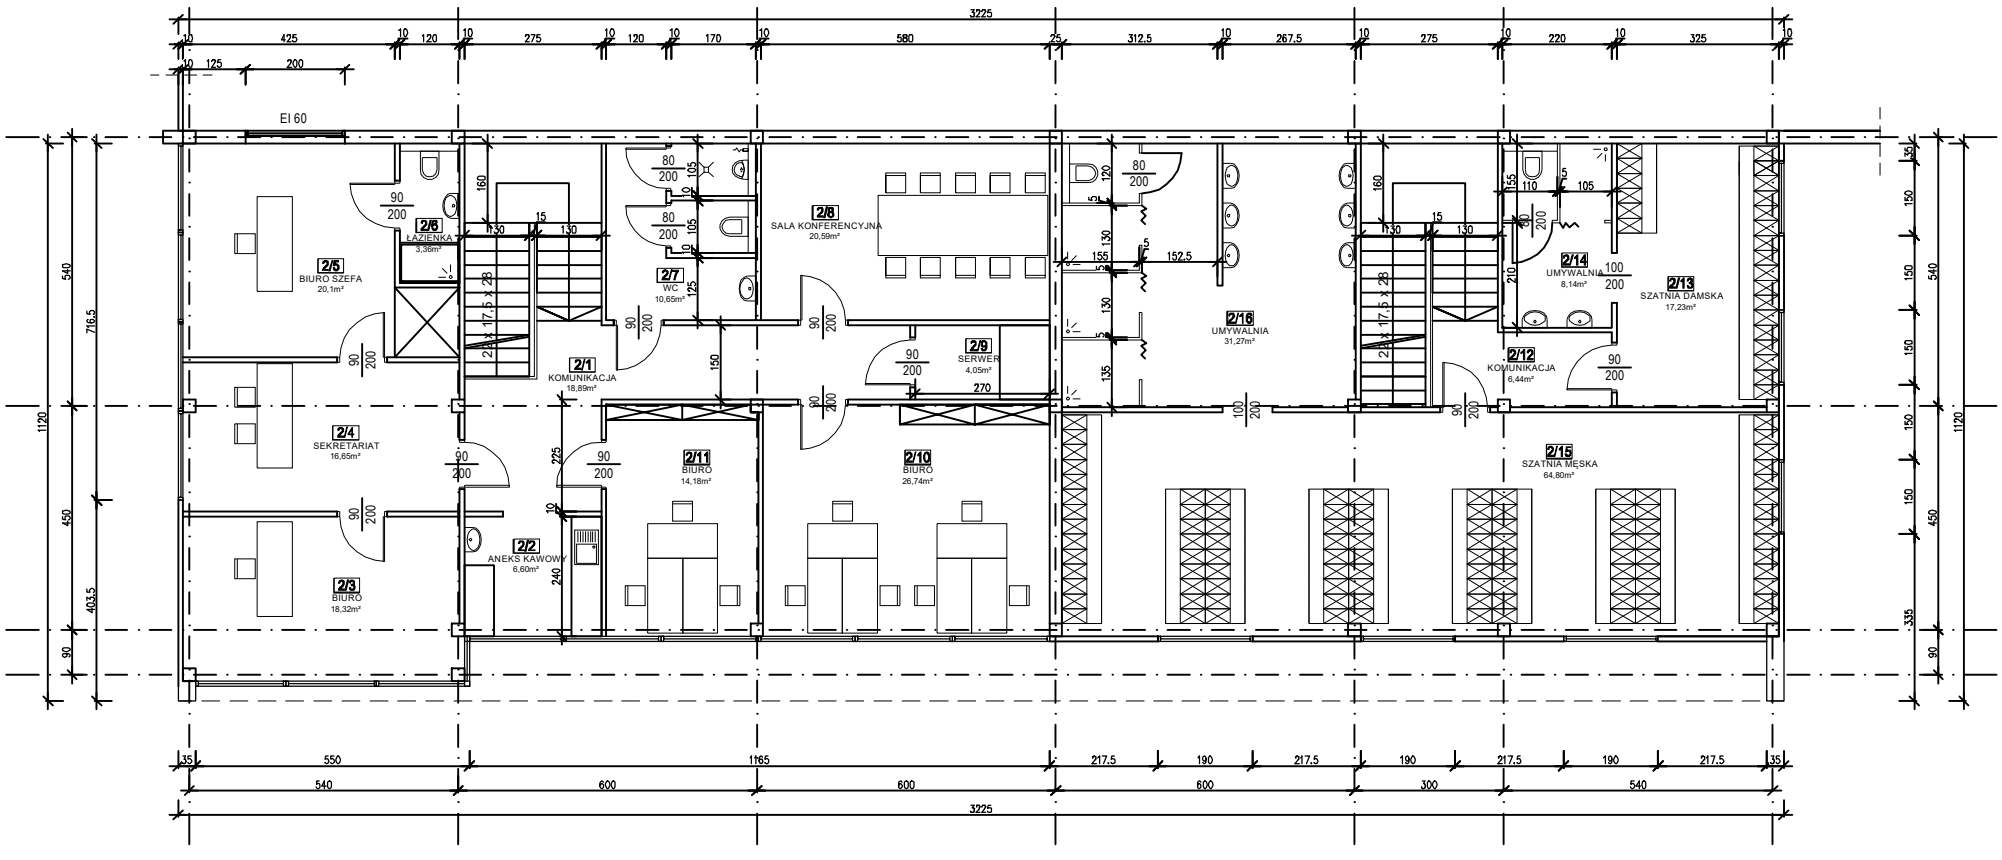
2/1 KOMUNIKACJA 18,89m²
2/2 ANEKS KAWOWY 6,60m²
2/3 BIURO 18,32m²
2/4 SEKRETARIAT 16,65m²
2/5 BIURO SZEFA 20,1m²
2/6 ŁAZIENKA 3,36m²
2/7 WC 10,65m²
2/8 SALA KONFERENCYJNA 20,59m²
2/9 SERWER 4,05m²
2/10 BIURO 26,74m²
2/11 BIURO 14,18m²
2/12 KOMUNIKACJA 6,44m²
2/13 SZATNIA DAMSKA 17,23m²
2/14 UMYWALNIA 8,14m²
2/15 SZATNIA MĘSKA 64,80m²
2/16 UMYWALNIA 31,27m²
EI 60